



POLICIE ČESKÉ REPUBLIKY
KRAJSKÉ ŘEDITELSTVÍ POLICIE
JIHOČESKÉHO KRAJE 4
ÚZEMNÍ ODBOR ČESKÝ KRUMLOV
DOPRAVNÍ INSPEKTORÁT
381 23 ČESKÝ KRUMLOV, TOVÁRNÍ 165

**Dopravně inženýrské opatření**

JANEV dopravní značení
Jan Nevšímal - JANEV
Chýnovská 852
391 11 Planá nad Lužnicí
Provozovna Planá 85,
370 01 České Budějovice
tel: 739 633 969
www.janev.cz

| | | |
|---|---|---|
| Swietelsky stavební, s.r.o. - oblast Český Krumlov provoz Kájov | Objednatel: | Swietelsky stavební s.r.o. |
| | Vypracoval: | Martin Vacek |
| Výstavba chodníku Brloh hřiště - autobusová zastávka | Datum: | 02/2021 |
| Příloha: přehledná situace | Stupeň: | |

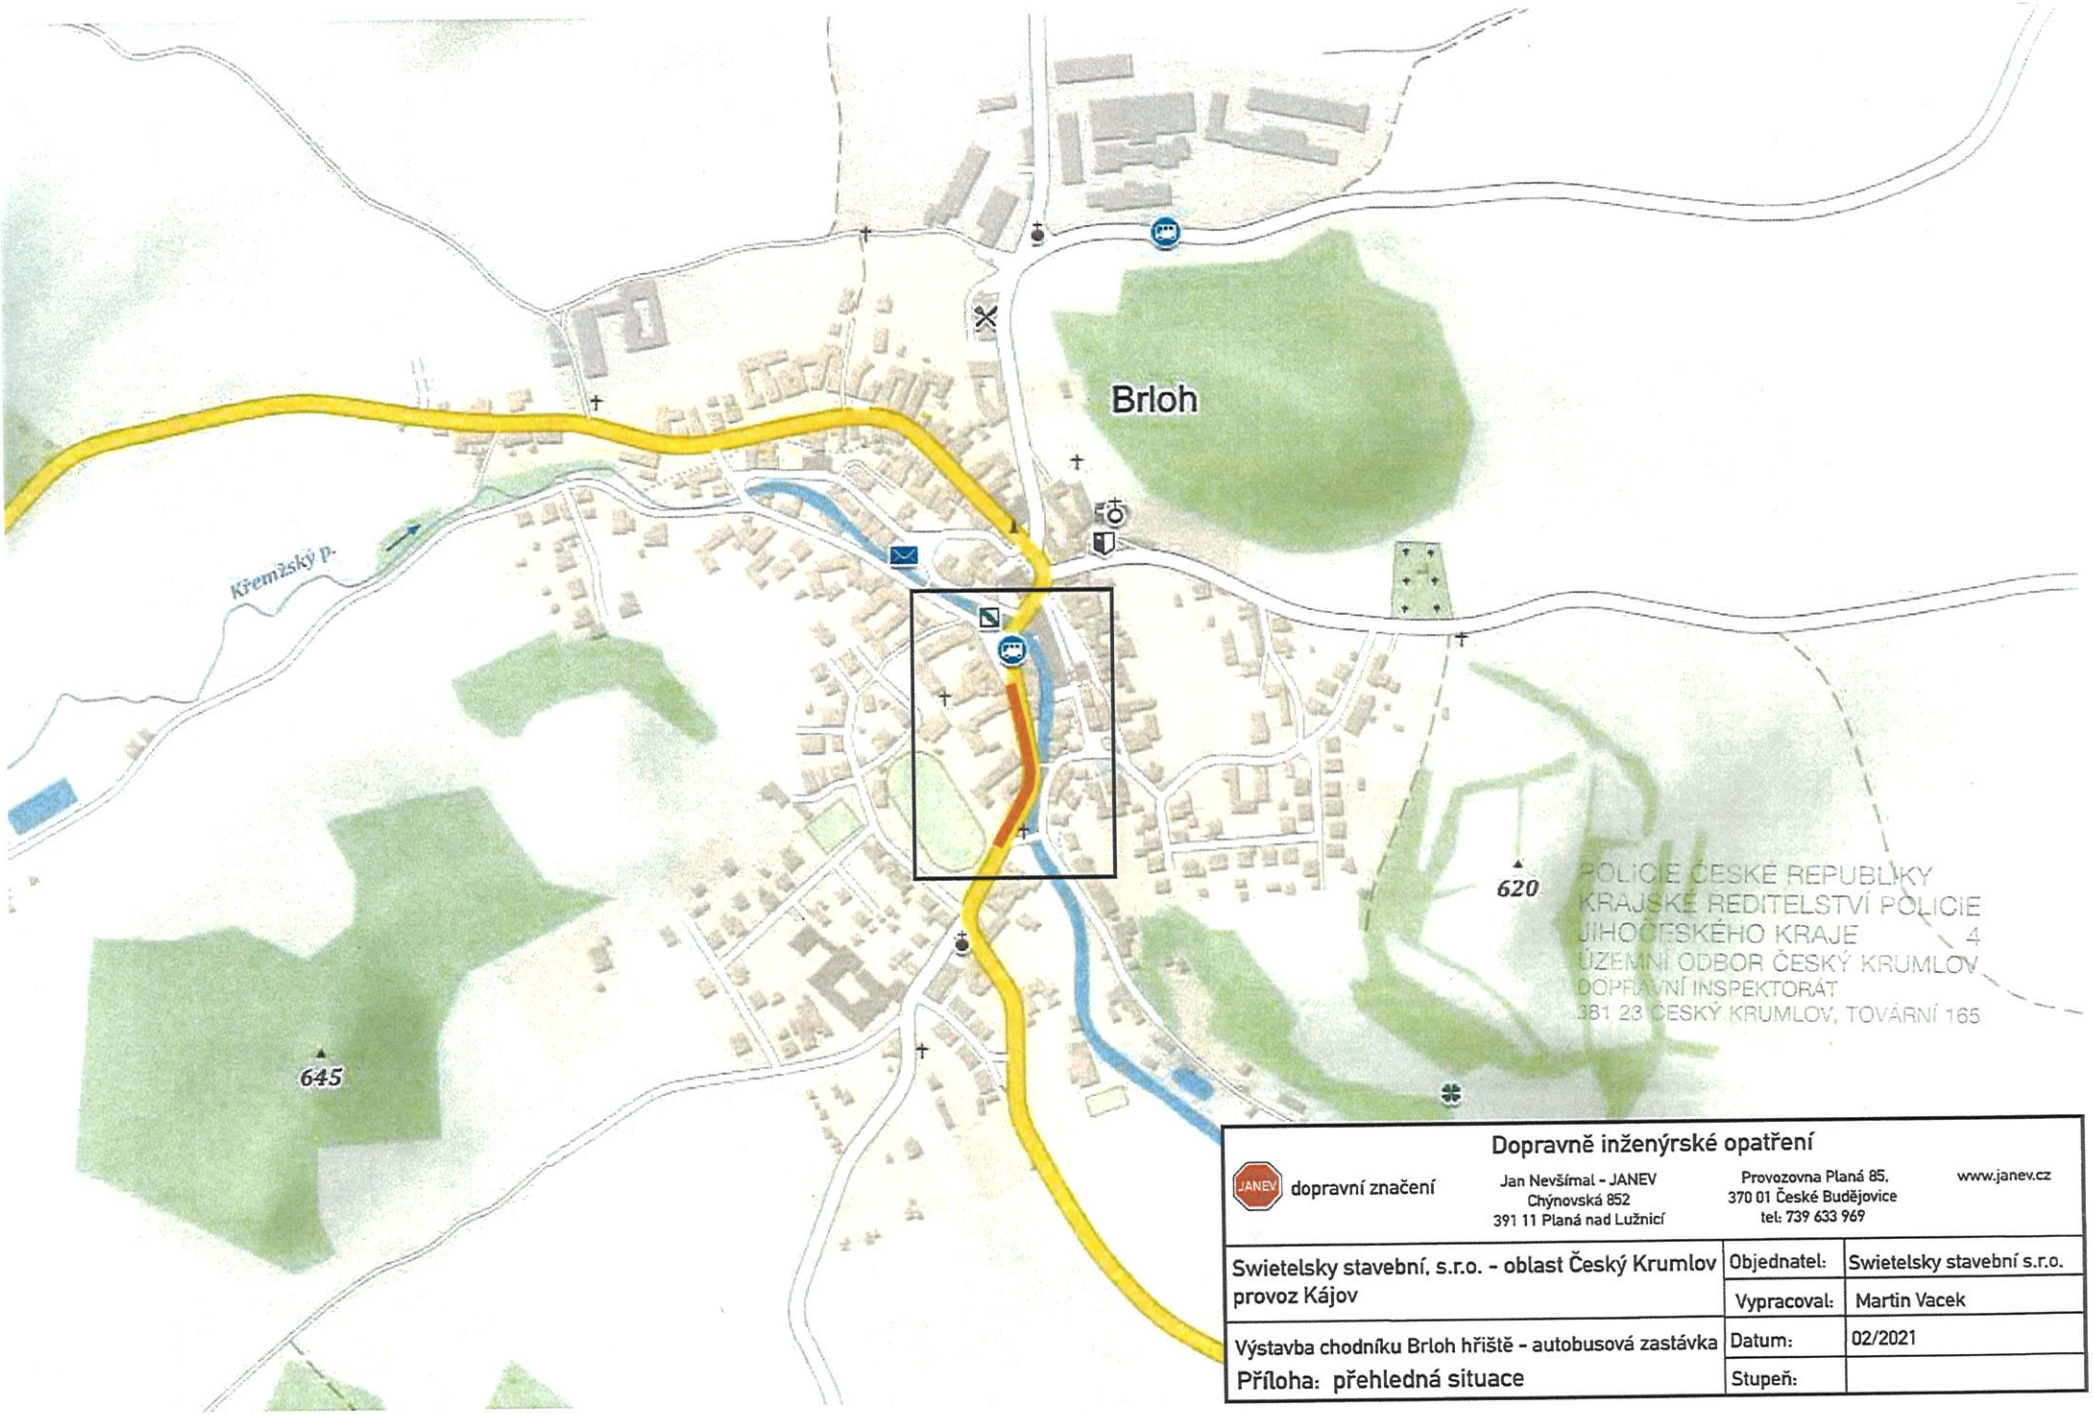


Legenda:


- A 15 - navržené přechodné dopravní značení
- P 4 - stávající dopravní značení
- uzavřený úsek komunikace

POLICIE ČESKÉ REPUBLIKY
KRAJSKÉ ŘEDITELSTVÍ POLICIE
JIHOČESKÉHO KRAJE 4
ÚZEMNÍ ODBOR ČESKÝ KRUMLOV
DOPRAVNÍ INSPEKTORÁT
381 23 ČESKÝ KRUMLOV, TOVÁRNÍ 165

**Dopravně inženýrské opatření**

JANEV dopravní značení
Jan Nevšímal - JANEV
Chýnovská 852
391 11 Planá nad Lužnicí
Provozovna Planá 85,
370 01 České Budějovice
tel: 739 633 969
www.janev.cz

| | | |
|---|---|---|
| Swietelsky stavební, s.r.o. - oblast Český Krumlov provoz Kájov | Objednatel: | Swietelsky stavební s.r.o. |
| Výstavba chodníku Brloh hřiště - autobusová zastávka<br>Příloha: vyparkování vozidel - náhradní zastávka | | |

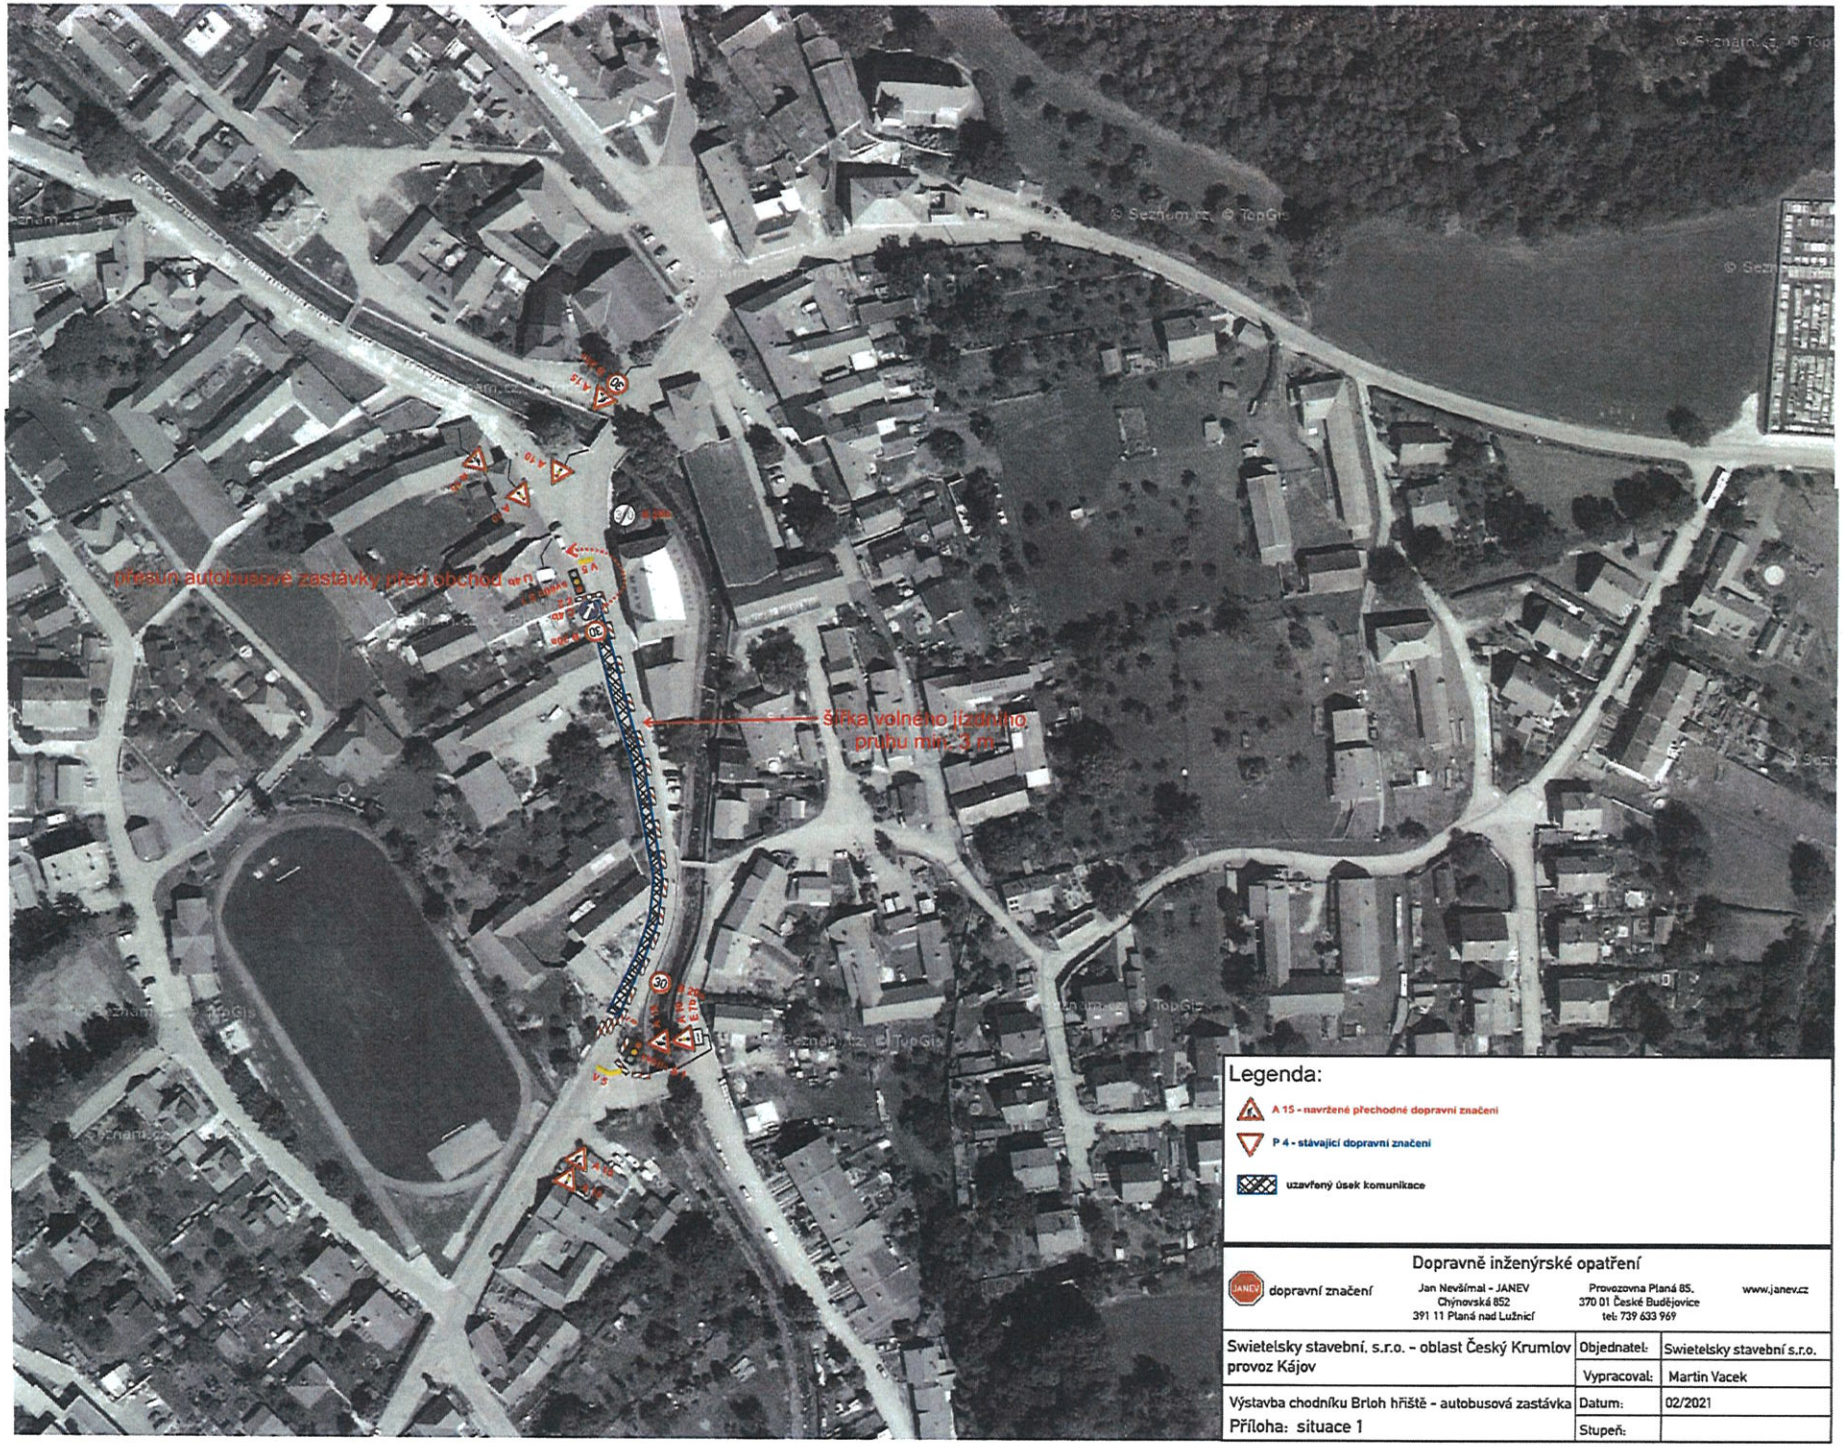


Legenda:

- A 15 - navržené přechodné dopravní značení
- P 4 - stávající dopravní značení
- uzavřený úsek komunikace

**Dopravně inženýrské opatření**


dopravní značení

Jan Nevšímal - JANEV
Chýnovská 852
391 11 Planá nad Lužnicí

Provozovna Planá 85.
370 01 České Budějovice
tel: 739 633 969

www.janev.cz

| | | |
|---|---|---|
| Swietelsky stavební, s.r.o. - oblast Český Krumlov provoz Kájov | Objednatel: | Swietelsky stavební s.r.o. |
| | Vypracoval: | Martin Vacek |
| Výstavba chodníku Brloh hřiště - autobusová zastávka | Datum: | 02/2021 |
| Příloha: situace 1 | Stupeň: | |

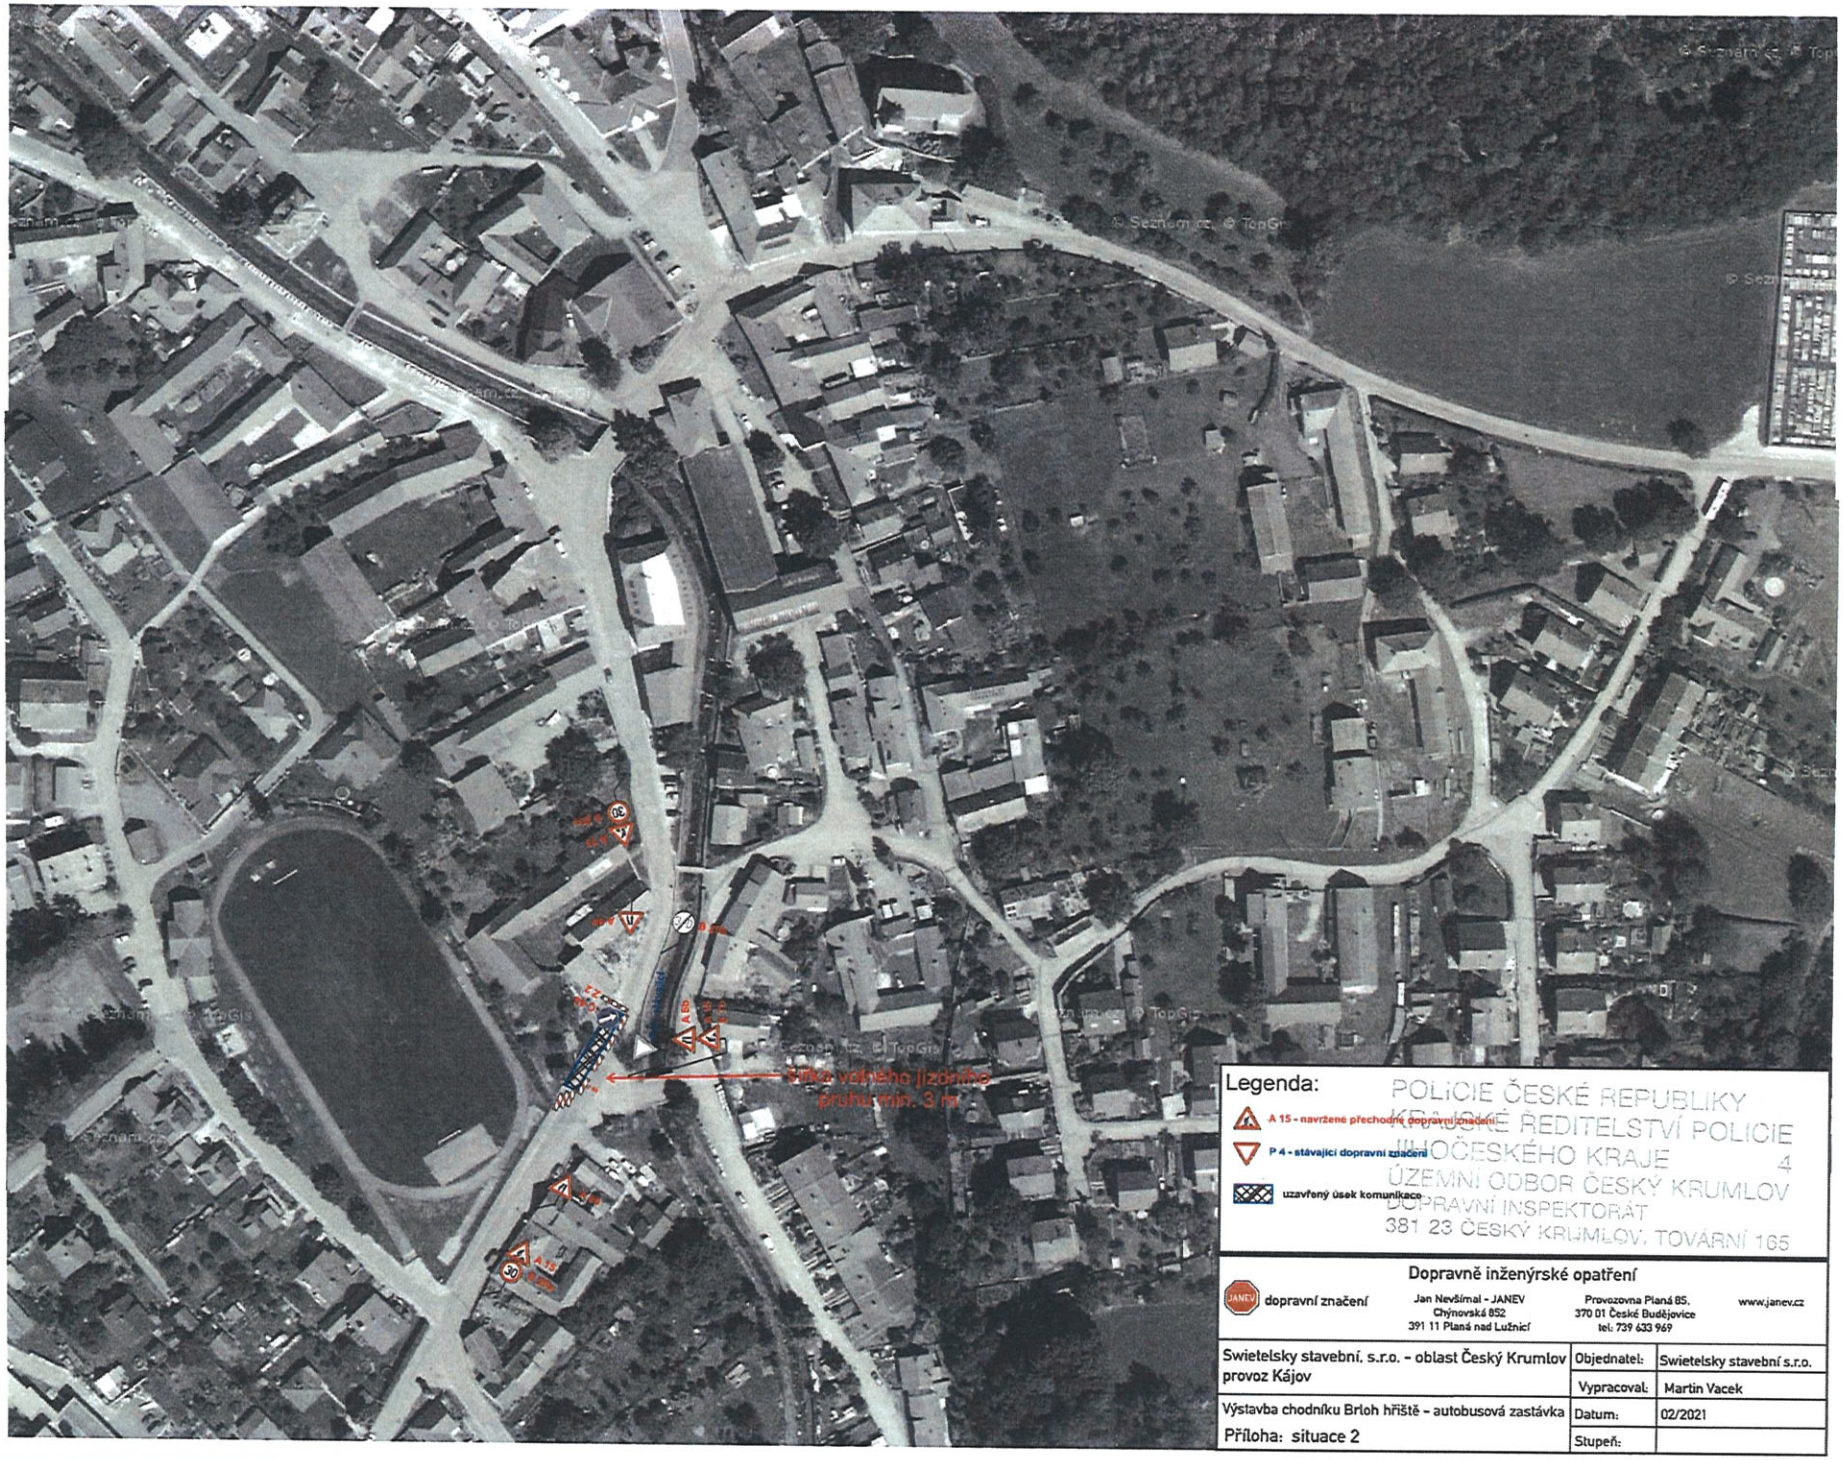


Legenda:

A 15 - navržené přechodné dopravní značení

P 4 - stávající dopravní značení

uzavřený úsek komunikace

POLICIE ČESKÉ REPUBLIKY
KRAJSKÉ ŘEDITELSTVÍ POLICIE
JIHOČESKÉHO KRAJE 4
ÚZEMNÍ ODBOR ČESKÝ KRUMLOV
DOPRAVNÍ INSPEKTORÁT
381 23 ČESKÝ KRUMLOV, TOVÁRNÍ 165

**Dopravně inženýrské opatření**

dopravní značení

Jan Nevšímal - JANEV
Chýnovská 852
391 11 Planá nad Lužnicí

Provozovna Planá 85,
370 01 České Budějovice
tel: 739 633 969

www.janev.cz

| | | |
|---|---|---|
| Swietelsky stavební, s.r.o. - oblast Český Krumlov provoz Kájov | Objednatel: | Swietelsky stavební s.r.o. |
| | Vypracoval: | Martin Vacek |
| Výstavba chodníku Brloh hřiště - autobusová zastávka | Datum: | 02/2021 |
| Příloha: situace 2 | Stupeň: | |