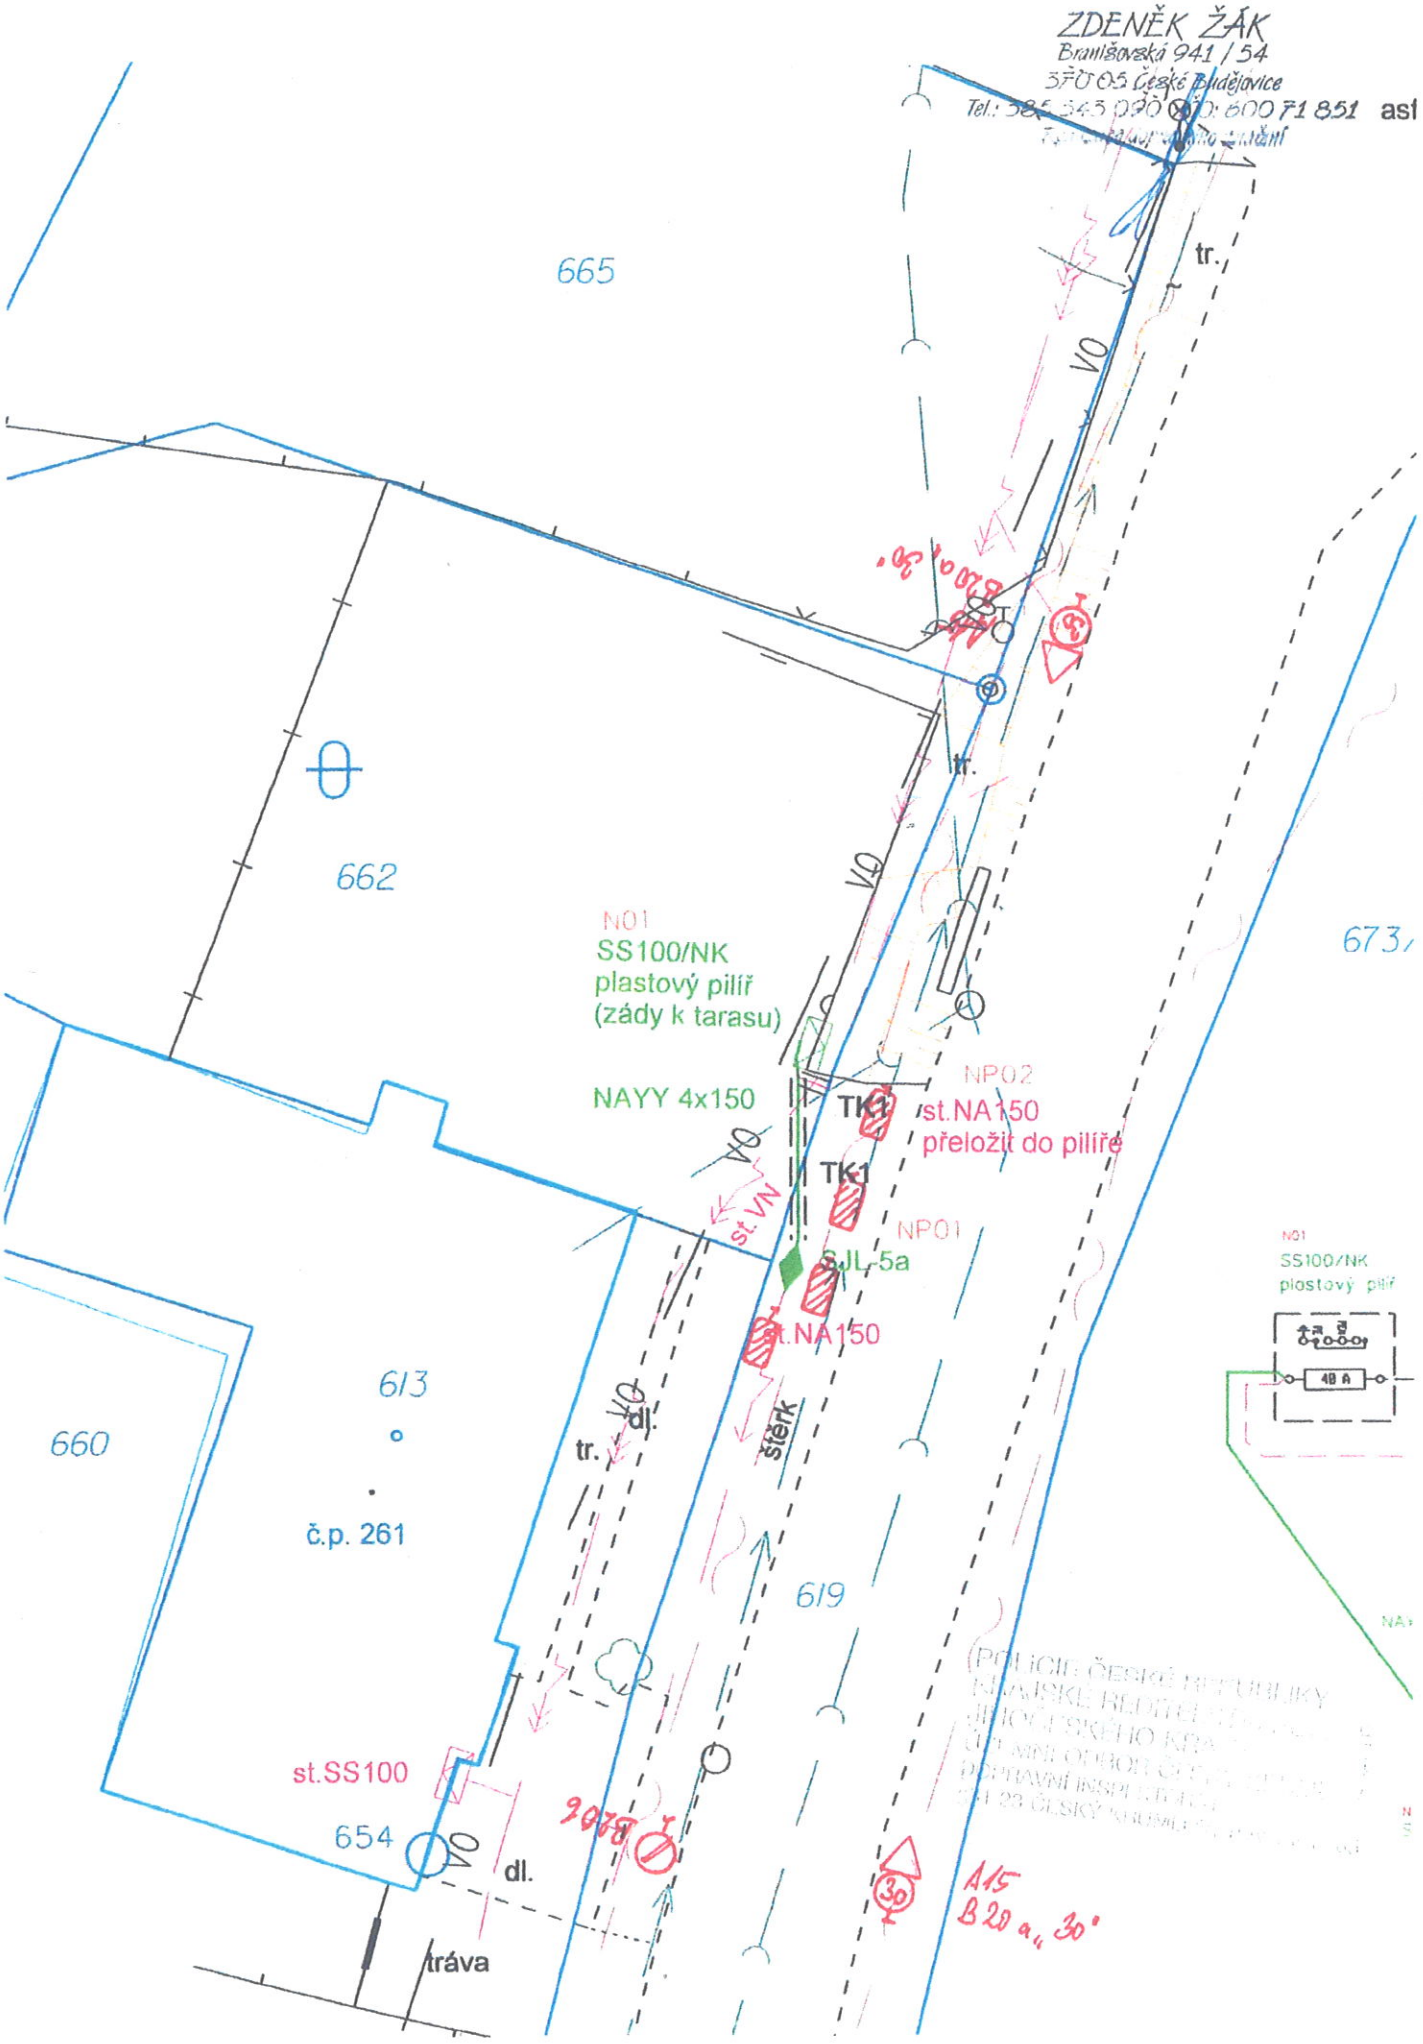

ZDENĚK ŽÁK
Branišovská 941 / 54
37505 České Budějovice
Tel.: 385 343 030 600 71 851 asf
665
662
660
613
654
619
673/
č.p. 261
tr.
VO
dl.
tráva
NO1
SS100/NK
plastový pilíř
(zády k tarasu)
NAYY 4x150
TK1
TK1
st.VN
NP02
st.NA150
přeložit do pilíře
NP01
SJL-5a
st.NA150
štěrk
st.SS100
NO1
SS100/NK
plastový pilíř
40 A
A15
B20 a 30